

ΕΦΗΜΕΡΙΣ ΤΗΣ ΚΥΒΕΡΝΗΣΕΩΣ
ΤΗΣ ΕΛΛΗΝΙΚΗΣ ΔΗΜΟΚΡΑΤΙΑΣ

ΕΝ ΑΘΗΝΑΙΣ ΤΗ 21 ΑΥΓΟΥΣΤΟΥ 1980 | ΤΕΥΧΟΣ ΤΕΤΑΡΤΟΝ | ΑΡΙΘΜΟΣ ΦΥΛΛΟΥ 446

ΠΕΡΙΕΧΟΜΕΝΑ

ΑΠΑΛΛΟΤΡΙΩΣΕΙΣ

ΑΠΟΦΑΣΕΙΣ

ΠΟΛΕΟΔΟΜΙΑ

ΑΠΟΦΑΣΕΙΣ

ΑΝΑΚΟΙΝΩΣΕΙΣ

ΑΠΑΛΛΟΤΡΙΩΣΕΙΣ

ΑΠΟΦΑΣΕΙΣ

Ἀριθ. Β 1299/3075 (1)

Περὶ ἀναγκαστικῆς ἀπαλλοτριώσεως στὴν περιοχὴ τῶν Κοινοτήτων Στράτου καὶ Ὀχθίων τοῦ Νομοῦ Αἰτωλοακαρνανίας γιὰ τὴν κατασκευὴ ἔργων στὸ Ὑδροηλεκτρικὸ Ἔργο Στράτου.

ΟΙ ΥΠΟΥΡΓΟΙ
ΟΙΚΟΝΟΜΙΚΩΝ ΚΑΙ
ΒΙΟΜΗΧΑΝΙΑΣ ΚΑΙ ΕΝΕΡΓΕΙΑΣ

Ἔχοντας ὑπόψη:

1. Τὶς διατάξεις τοῦ Ν. Δ/τος 797/71 «περὶ ἀναγκαστικῶν ἀπαλλοτριώσεων», σὲ συνδυασμὸ μὲ τὶς διατάξεις τοῦ Β. Δ/τος 139/71 «περὶ τῆς ἁρμοδιότητος τῶν νομαρχῶν πρὸς κήρυξιν ἀναγκαστικῶν τινων ἀπαλλοτριώσεων».

2. Τὶς διατάξεις τοῦ ἄρθρου 4 παρ. 2, τοῦ Νόμου 1468/1950 «περὶ ἱδρύσεως Δημοσίας Ἐπιχειρήσεως Ἠλεκτρισμοῦ» ὅπως ἔχει τροποποιηθεῖ καὶ συμπληρωθεῖ μεταγενέστερα, δυνάμει τοῦ Α.Ν. 1672/51, ποὺ κυρώθηκε μὲ τὸ Νόμο 2113/52.

3. Τὶς διατάξεις τοῦ ἄρθρου 9, τοῦ Α.Ν. 1566/50 «περὶ κυρώσεως τῆς μετὰ τοῦ οἴκου «EBASCO» συναφθείσης τὴν 20ὴν Ἰουλίου 1950 συμβάσεως κ.λπ.», ὅπως ἔχουν κυρωθεῖ, τροποποιηθεῖ καὶ συμπληρωθεῖ, μὲ τὸ Νόμο 1633/51.

4. Τὴν ἀπόφαση τοῦ Διοικητικοῦ Συμβουλίου τῆς Δημοσίας Ἐπιχειρήσεως Ἠλεκτρισμοῦ ἀριθ. 33 (Συνεδρίαση τοῦ ἀριθ. 4/24.1.80).

5. Τὴν ὑπ' ἀριθ. Δ. 2652/66/20.5.80 κοινὴν ἀπόφασιν Πρωθυπουργοῦ καὶ Ὑπουργοῦ Οἰκονομικῶν «περὶ ἀναθέσεως ἁρμοδιοτήτων Ὑπουργοῦ εἰς τοὺς Ὑφυπουργοὺς Οἰκονομικῶν», ἀποφασίζουμε:

Κηρύσσουμε τὴν ἀναγκαστικὴ ἀπαλλοτρίωση, λόγω δημοσίας ὠφέλειας καὶ εἰδικότερα γιὰ τὴν κατασκευὴ τμήματος τῆς διώρυγας φυγῆς, τὴν ἀπόθεση τῶν ὑλικῶν ἐκσκαφῆς τῆς διώρυγας φυγῆς καὶ γιὰ τὶς εργοταξιακὲς ἐγκαταστάσεις τοῦ Ὑδροηλεκτρικοῦ Ἔργου Στράτου, ἐκτάσεως ἐμβαδοῦ 1.231.080 $μ^2$, ποὺ βρίσκεται στὴν περιοχὴ τῶν Κοινοτήτων Στράτου καὶ Ὀχθίων τοῦ Νομοῦ Αἰτωλοακαρνανίας καὶ φαίνεται στὸ 623 — 06 — 20/17.9.79, ἀποτελούμενο ἀπὸ 14 φύλλα (7, 26, 26α, 27, 27α, 28, 29, 29α, 30, 31, 32, 33, 34, 35) καὶ ὑπὸ κλίμακα 1:1000 κτηματολογικὸ διάγραμμα, στὸν 623 — 06 —27/13.12.79 ἀλφαβητικὸ κτηματολογικὸ πίνακα (τεύχη Α' καὶ Β') καὶ στὸν 623 — 06 — 28/13.12.79 ἀριθμητικὸ κτηματολογικὸ πίνακα (τεύχη Α' καὶ Β') ποὺ συντάχθηκαν ἀπὸ τὴν Δ/νση Μελετῶν καὶ Κατασκευῶν Ὑδροηλεκτρικῶν Ἔργων τῆς ΔΕΗ καὶ θεωρή-

θηκαν ἀπὸ τὸ Διευθυντὴ τοῦ Ὑπουργείου Βιομηχανίας καὶ Ἐνεργείας Ἀπ. Γεωργακόπουλο στὶς 11.3.80.

Στὴν ἔκταση ποὺ ἀπαλλοτριώνεται προβάλλουν δικαιώματα κυριότητας οἱ: 1) Ἀέδης Ἀνδρ. 2) Βακράκος Βασ. κλπ.

Ἡ ἀπαλλοτρίωση κηρύσσεται ὑπὲρ τῆς Δημοσίας Ἐπιχειρήσεως Ἡλεκτρισμοῦ καὶ μὲ δαπάνη της.

Ἡ ἀπόφαση αὐτὴ νὰ δημοσιευθεῖ στὴν Ἐφημερίδα τῆς Κυβερνήσεως.

Ἀθῆναι, 31 Ἰουλίου 1980

ΟΙ ΥΠΟΥΡΓΟΙ

ΥΦΥΠΟΥΡΓΟΣ ΟΙΚΟΝΟΜΙΚΩΝ — ΒΙΟΜΗΧΑΝΙΑΣ ΚΑΙ ΕΝΕΡΓΕΙΑΣ

ΠΑΝΑΓΙΩΤΗΣ ΜΠΟΚΟΒΟΣ — ΣΤΕΦΑΝΟΣ ΜΑΝΟΣ

Ἀριθ. Β. 1298/3074 (2)

Περὶ ἀναγκαστικῆς ἀπαλλοτριώσεως στὴν περιοχὴ τῆς Κοινότητας Μαραθούσας τοῦ Νομοῦ Ἀρκαδίας, γιὰ τὴν κατασκευὴ τοῦ κεντρικοῦ συνεργείου ἐπισκευῶν τοῦ Ὀρυχείου Μεγαλοπόλεως.

ΟΙ ΥΠΟΥΡΓΟΙ
ΟΙΚΟΝΟΜΙΚΩΝ ΚΑΙ ΒΙΟΜΗΧΑΝΙΑΣ
ΚΑΙ ΕΝΕΡΓΕΙΑΣ

Ἔχοντας ὑπόψη:

1. Τὶς διατάξεις τοῦ Ν. Δ/τος 797/71 «περὶ ἀναγκαστικῶν ἀπαλλοτριώσεων», σὲ συνδυασμὸ μὲ τὶς διατάξεις τοῦ Β. Δ/τος 139/71 «περὶ τῆς ἁρμοδιότητος τῶν νομαρχῶν πρὸς κήρυξιν ἀναγκαστικῶν τινων ἀπαλλοτριώσεων».

2. Τὶς διατάξεις τοῦ ἄρθρου 4 παρ. 2. τοῦ Νόμου 1468/50 «περὶ ἱδρύσεως Δημοσίας Ἐπιχειρήσεως Ἡλεκτρισμοῦ», ὅπως ἔχει τροποποιηθεῖ καὶ συμπληρωθεῖ μεταγενέστερα, δυνάμει τοῦ Α.Ν. 1672/51, ποὺ κυρώθηκε μὲ τὸ Ν. 2113/52.

3. Τὶς διατάξεις τοῦ ἄρθρου 9. τοῦ Α.Ν. 1566/50 «περὶ κυρώσεως τῆς μετὰ τοῦ οἴκου «EBASCO» συναφθείσης τὴν 20ήν Ἰουλίου 1950 συμβάσεως κλπ.», ὅπως ἔχουν κυρωθεῖ, τροποποιηθεῖ καὶ συμπληρωθεῖ μὲ τὸ Νόμο 1633/51.

4. Τὴν ἀπόφαση τοῦ Διοικητικοῦ Συμβουλίου τῆς Δημοσίας Ἐπιχειρήσεως Ἡλεκτρισμοῦ ἀριθ. 12 (Συνεδρίασή του ἀριθ. 2/10.1.80).

5. Τὴν ὑπ' ἀριθ. Δ. 2652/66/20.5.80 κοινὴν ἀπόφασιν Πρωθυπουργοῦ καὶ Ὑπουργοῦ Οἰκονομικῶν «περὶ ἀναθέσεως ἁρμοδιοτήτων Ὑπουργοῦ εἰς τοὺς Ὑφυπουργοὺς Οἰκονομικῶν», ἀποφασίζουμε:

Κηρύσσουμε τὴν ἀναγκαστικὴ ἀπαλλοτρίωση, λόγω δημόσιας ὠφέλειας καὶ εἰδικότερα γιὰ τὴν κατασκευὴ τοῦ κεντρικοῦ συνεργείου ἐπισκευῶν τοῦ ὀρυχείου Μεγαλοπόλεως, ἐκτάσεως ἐμβαδοῦ 18.750 μ² μὲ τὰ συστατικὰ καὶ παραρτήματα αὐτῆς, ποὺ βρίσκεται στὴν κτηματικὴ περιοχὴ τῆς Κοινότητας Μαραθούσας Νομοῦ Ἀρκαδίας καὶ φαίνεται μὲ τὰ στοιχεῖα Α — Β — Γ — Δ — Ε — Ζ — Η — Θ — Ι — Α στὸ ΜΚ. 3240/11.10.79 καὶ ὑπὸ κλίμακα 1:1000 κτηματολογικὸ διάγραμμα καὶ στὸν ἐπ' αὐτοῦ κτηματολογικὸ πίνακα τῆς Δ/νσεως Μελετῶν — Κατασκευῶν Ὀρυχείων τῆς ΔΕΗ, θεωρημένα ἀπὸ τὸ Διευθυντὴ τοῦ Ὑπουργείου Βιομηχανίας Ἀπ. Γεωργακόπουλο στὶς 17.3.80.

Στὴν ἔκταση ποὺ ἀπαλλοτριώνεται προβάλλουν δικαιώματα κυριότητας οἱ: 1) Ἀθανασοπούλου Λαμπρινή. 2) Θεωδορόπουλος Ἀντώνιος κλπ.

Ἡ ἀπαλλοτρίωση κηρύσσεται ὑπὲρ τῆς Δημοσίας Ἐπιχειρήσεως Ἡλεκτρισμοῦ καὶ μὲ δαπάνη της.

Ἡ ἀπόφαση αὐτὴ νὰ δημοσιευθεῖ στὴν Ἐφημερίδα τῆς Κυβερνήσεως.

Ἀθῆναι, 31 Ἰουλίου 1980

ΟΙ ΥΠΟΥΡΓΟΙ

ΥΦΥΠΟΥΡΓΟΣ ΟΙΚΟΝΟΜΙΚΩΝ — ΒΙΟΜΗΧΑΝΙΑΣ ΚΑΙ ΕΝΕΡΓΕΙΑΣ

ΠΑΝΑΓΙΩΤΗΣ ΜΠΟΚΟΒΟΣ — ΣΤΕΦΑΝΟΣ ΜΑΝΟΣ

Ἀριθ. Β. 1292/1215 (3)

Περὶ ἀναγκαστικῆς ἀπαλλοτριώσεως ἐκτάσεως, στὴν περιοχὴ τῶν Νομῶν Κοζάνης καὶ Φλωρίνης, ὑπὲρ καὶ μὲ δαπάνες τῆς ΔΕΗ, γιὰ τὴν ἀνάπτυξη καὶ λειτουργία τοῦ Ὀρυχείου Ἀμυνταίου κλπ.

ΟΙ ΥΠΟΥΡΓΟΙ
ΟΙΚΟΝΟΜΙΚΩΝ ΚΑΙ ΒΙΟΜΗΧΑΝΙΑΣ
ΚΑΙ ΕΝΕΡΓΕΙΑΣ

Ἔχοντας ὑπόψη:

1. Τὶς διατάξεις τοῦ Ν.Δ/τος 797/71 «περὶ ἀναγκαστικῶν ἀπαλλοτριώσεων», σὲ συνδυασμὸ μὲ τὶς διατάξεις τοῦ Β. Δ/τος 139/71 «περὶ τῆς ἁρμοδιότητος τῶν Νομαρχῶν πρὸς κήρυξιν ἀναγκαστικῶν τινων ἀπαλλοτριώσεων».

2. Τὶς διατάξεις τοῦ ἄρθρου 4 παρ. 2. τοῦ Νόμου 1468/50 «περὶ ἱδρύσεως Δημοσίας Ἐπιχειρήσεως Ἡλεκτρισμοῦ», ὅπως ἔχει τροποποιηθεῖ καὶ συμπληρωθεῖ μεταγενέστερα, δυνάμει τοῦ Α.Ν. 1672/51, ποὺ κυρώθηκε μὲ τὸ Νόμο 2113/52.

3. Τὶς διατάξεις τοῦ ἄρθρου 9. τοῦ Α.Ν. 1566/1950 «περὶ κυρώσεως τῆς μετὰ τοῦ οἴκου «EBASCO» συναφθείσης τὴν 20ήν Ἰουλίου 1950 συμβάσεως κλπ.», ὅπως ἔχουν κυρωθεῖ, τροποποιηθεῖ καὶ συμπληρωθεῖ μὲ τὸ Νόμο 1633/51.

4. Τὶς διατάξεις τοῦ ἄρθρου 8 τοῦ Α. Ν. 100/67.

5. Τὴν ἀπόφαση τοῦ Διοικητικοῦ Συμβουλίου τῆς Δημοσίας Ἐπιχειρήσεως Ἡλεκτρισμοῦ ἀριθ. 100/80 (Συνεδρίασή του ἀριθ. 15/20.3.80).

6. Τὴν ὑπ' ἀριθ. Δ. 2652/66/20.5.80 κοινὴν ἀπόφασιν Πρωθυπουργοῦ καὶ Ὑπουργοῦ Οἰκονομικῶν «περὶ ἀναθέσεως ἁρμοδιοτήτων Ὑπουργοῦ εἰς τοὺς Ὑφυπουργοὺς Οἰκονομικῶν», ἀποφασίζουμε:

Κηρύσσουμε τὴν ἀναγκαστικὴ ἀπαλλοτρίωση, λόγω δημόσιας ὠφέλειας καὶ εἰδικότερα γιὰ τὴν ἀνάπτυξη καὶ λειτουργία τοῦ Ὀρυχείου Ἀμυνταίου, ἀπόθεση ἀγόνων καὶ τέφρας, ἀποθήκευση λιγνίτη, ἐγκατάσταση ταινιοδρόμων λιγνίτη, τέφρας καὶ ἀγόνων, κατασκευὴ προσπελάσεων, ἀποκατάσταση διακοπτεμένου ἀγροτικοῦ ὁδικοῦ δικτύου, πλατείας συναρμολογήσεως ἐξοπλισμοῦ ὀρυχείου, κατασκευὴ ἀντιπλημμυρικοῦ καὶ ἀποχετευτικοῦ δικτύου καὶ κατασκευὴ προστατευτικῶν ἀναχωμάτων, ἐκτάσεως συνολικοῦ ἐμβαδοῦ 22.905.641 μ², ποὺ βρίσκεται στὶς κτηματικὲς περιοχὲς τῶν Κοινοτήτων Ὀλυμπιάδας καὶ Περδίκκα τοῦ Νομοῦ Κοζάνης, καὶ Ἀναργύρων, Λακκιᾶς, Ροδώνα καὶ Φιλώτα τοῦ Νομοῦ Φλωρίνης (44.899, 10886710, 1.454.357, 2.079.489, 829.455 καὶ 7.610.731 μ² ἀντιστοίχως).

Ἡ ἀπαλλοτριουμένη ἔκταση εἰκονίζεται στὸ κτηματολογικὸ διάγραμμα τῆς ΔΕΗ ἀριθμ. 17 — 019/16.2.80 (φύλλα 2 ἕως καὶ 9) καὶ στὸν κτηματολογικὸ πίνακα ἀριθ. 17 — 020/16.2.80 (τεύχη Γ,Δ,Α,Β,Ε,Ζ), περικλειομένη ἀπὸ τὰ ὁρόσημα 39, 40, 41, 42, 43, 44, 45, 46, 47, 48, 49, 50, 51, 52, 53, 54, 55, 56, 57, 58, 59, 60, 61, 62, 63, 64, 65, 66, 67 68, 69, 70, 71, 72, 72', 72'', 79, 80, 81, 82, 83, 84, 85, 128, 127, 126, 125, 124, 123, 122, 121, 118', 117' καὶ 39 γιὰ τὸ ἐντὸς τοῦ νομοῦ Κοζάνης τμῆμα αὐτῆς καὶ ἀπὸ τὰ ὁρόσημα 1, 2, 3, 4, 5, 6, 7, 8, 9, 10, 11, 12, 13, 14, 15, 16, 17, 18, 19, 20, 21, 22, 23, 24, 25, 26, 27, 28, 29, 30, 31, 32, 33, 34, 35, 36, 37, 38' 39, 39', 117' 117, 116, 115, 114, 113, 132, 131, 130, 129, 128, 85, 86, 87, 88, 89, 90, 91, 92, 93, 94, 95, 96, 97, 98, 99, 100, 101, 102, 103, 104, 105, 106, 107, 108, 109, 110, 111, 112, 1 καὶ 72'', 72', 73, 74, 75, 76, 77, 78, 79, 72'' γιὰ τὸ ἐντὸς τοῦ νομοῦ Φλωρίνης τμῆμα αὐτῆς. Τὸ ἀνωτέρω κτηματολογικὸ διάγραμμα καὶ ὁ κτηματολογικὸς πίνακας ἔχουν θεωρηθεῖ στὶς 12.5.80 ἀπὸ τὸν ἁρμόδιο Δ/ντὴ τοῦ Ὑπουργείου Βιομηχαναίας καὶ Ἐνεργείας, Ι. Μπέη.

Στὴν ἔκταση ποὺ ἀπαλλοτριώνεται προβάλλουν δικαιώματα κυριότητας οἱ: 1) Δημήτριος Γαϊτάνης 2) Σάββας Τιμιάνης κλπ.

Ἡ ἀπαλλοτρίωση κηρύσσεται ὑπὲρ τῆς Δημοσίας Ἐπιχειρήσεως Ἠλεκτρισμοῦ καὶ μὲ δαπάνη της.

Ἡ ἀπόφαση αὐτὴ νὰ δημοσιευθεῖ στὴν Ἐφημερίδα τῆς Κυβερνήσεως.

Ἀθῆναι, 31 Ἰουλίου 1980

ΟΙ ΥΠΟΥΡΓΟΙ

ΥΦΥΠΟΥΡΓΟΣ ΟΙΚΟΝΟΜΙΚΩΝ
ΠΑΝΑΓΙΩΤΗΣ ΜΠΟΚΟΒΟΣ

ΒΙΟΜΗΧΑΝΙΑΣ ΚΑΙ ΕΝΕΡΓΕΙΑΣ
ΣΤΕΦΑΝΟΣ ΜΑΝΟΣ

Ἀριθ. Ζ/2846 (4)

Περὶ κηρύξεως ὡς ἀναδασωτέας διακατεχόμενης ἐκτάσεως 0,350 στρεμμάτων, στὴ θέση Τηλέγραφος τῆς Κοινότητας Κυπαρίσσι τοῦ Ν. Εὐβοίας.

Ο ΝΟΜΑΡΧΗΣ ΕΥΒΟΙΑΣ

Σύμφωνα μέ :

1. Τὶς διατάξεις : α) τοῦ ἄρθρου 117 παρ. 3 τοῦ Συντάγματος τῆς Ἑλλάδος, β) τῶν ἄρθρων 37-44 Ν. 998/79 «περὶ προστασίας Δασῶν», γ) τοῦ ἄρθρου 10 τοῦ Ν. 666/77 «περὶ τροποποιήσεως καὶ συμπληρώσεως διατάξεων τῆς Ἐποικιστικῆς Νομοθεσίας», δ) τοῦ Νόμου 3200/55 «περὶ Διοικητικῆς Ἀποκεντρώσεως», σὲ συνδυασμὸ μὲ τὶς διατάξεις τοῦ Ν.Δ. 532/1970 «περὶ συμπληρώσεως τῶν διατάξεων περὶ διοικητικῆς ἀποκεντρώσεως» καὶ τοῦ 709/1970 Β. Δ/τος ποὺ ἐκδόθηκε σ' ἐκτέλεση αὐτοῦ.

2. Τὶς ἑξῆς διαταγὲς τοῦ Ὑπουργείου Γεωργίας : α) 5684/499/ἐγκ. 48/11.2.1971, β) 88854/7483/1.10.75, γ) 114812/2948/24.12.1975, δ) 10582/539/13.2.1976, ε) 215696/1451/9.5.1977.

3. Τὴν εὐνοϊκὴ πρόταση τῆς ἁρμόδιας Δασικῆς Ἀρχῆς, ποὺ ὑποβλήθηκε μὲ τὴν Ζ/3504/19.7.1980 ἀναφορά, σύμφωνα μὲ τὴν ὁποία προτείνεται ἡ κήρυξη ὡς ἀναδασωτέας τῆς ὑπόψη ἐκτάσεως.

4. Τὴν ἀνάγκη προστασίας τῆς ἐκτάσεως καὶ ἀναπτύξεως τῆς δασικῆς βλαστήσεως φυσικῶς ἢ τεχνητῶς, ἀποφασίζουμε :

Κηρύσσουμε ὡς ἀναδασωτέα τὴ διακατεχόμενη ἔκταση 0,350 στρέμματα, ποὺ βρίσκεται στὴ θέση Τηλέγραφος τῆς περιφέρειας Κοινότ. Κυπαρίσσι τοῦ Νομοῦ Εὐβοίας μὲ σκοπὸ τὴν προστασία της καὶ τὴν ἀνάπτυξη τῆς δασικῆς βλαστήσεως.

Ἡ βλάστηση τῆς ἐκτάσεως αὐτῆς, ποὺ καλυπτόταν ἀπὸ ἀείφυλλα πλατύφυλλα, καταστράφηκε στὸ παρελθὸν ἀπὸ παράνομη ὑλοτομία ὅπως διαπιστώθηκε στὶς 18.1.1980.

Σχετικὸ σχεδιάγραμμα μὲ κλίμακα 1 : 200, τὸ ὁποῖο ἀποτελεῖ ἀναπόσπαστο μέρος τῆς ἀποφάσεως αὐτῆς καὶ στὸ ὁποῖο ἡ ἔκταση φαίνεται μὲ τὰ στοιχεῖα Α Β Γ Δ Α καὶ μὲ τὰ ἑξῆς ὅρια :

Ἀνατολικά : Διακατεχόμενη δασικὴ ἔκταση
Δυτικά : » » »
Βόρεια : » » »
Νότια : » » »

Ἡ ἀπόφαση αὐτὴ νὰ δημοσιευθεῖ στὴν Ἐφημερίδα τῆς Κυβερνήσεως.

Χαλκίς, 4 Αὐγούστου 1980

Ὁ Νομάρχης καὶ ἁ.α.
Π. ΛΑΜΠΡΟΠΟΥΛΟΣ

ΣΧΕΔΙΑΓΡΑΜΜΑ

ἐκχερσωθείσης Δ/νης δασικῆς
ἐκτάσεως στὴ θέση "Τηλέγραφος"
περ/ρειας Κοιν/τος Κυπαρρισίου
ἀπὸ τὸν Εὐάγ. Κων. Σιμιστήρα
κάτοικον χαλκίδος
ΑΒΓΔ=350τ.μ
κλιμ: 1:200

Διακ/νη δασ. ἔκτασῃ
35,00 μ
Α
Β
Δ/νη δασ. ἔκτασῃ
10,00 μ
350 τ.μ
Διακ/νη δασ. ἔκτασῃ
10,00 μ
Δ
35,00 μ
Δ/νη δασ. ἔκτασῃ

ΕΘΕΩΡΗΘΗ
Ἐν Χαλκίδι τῇ 4-8-1980
Ὁ [illegible]

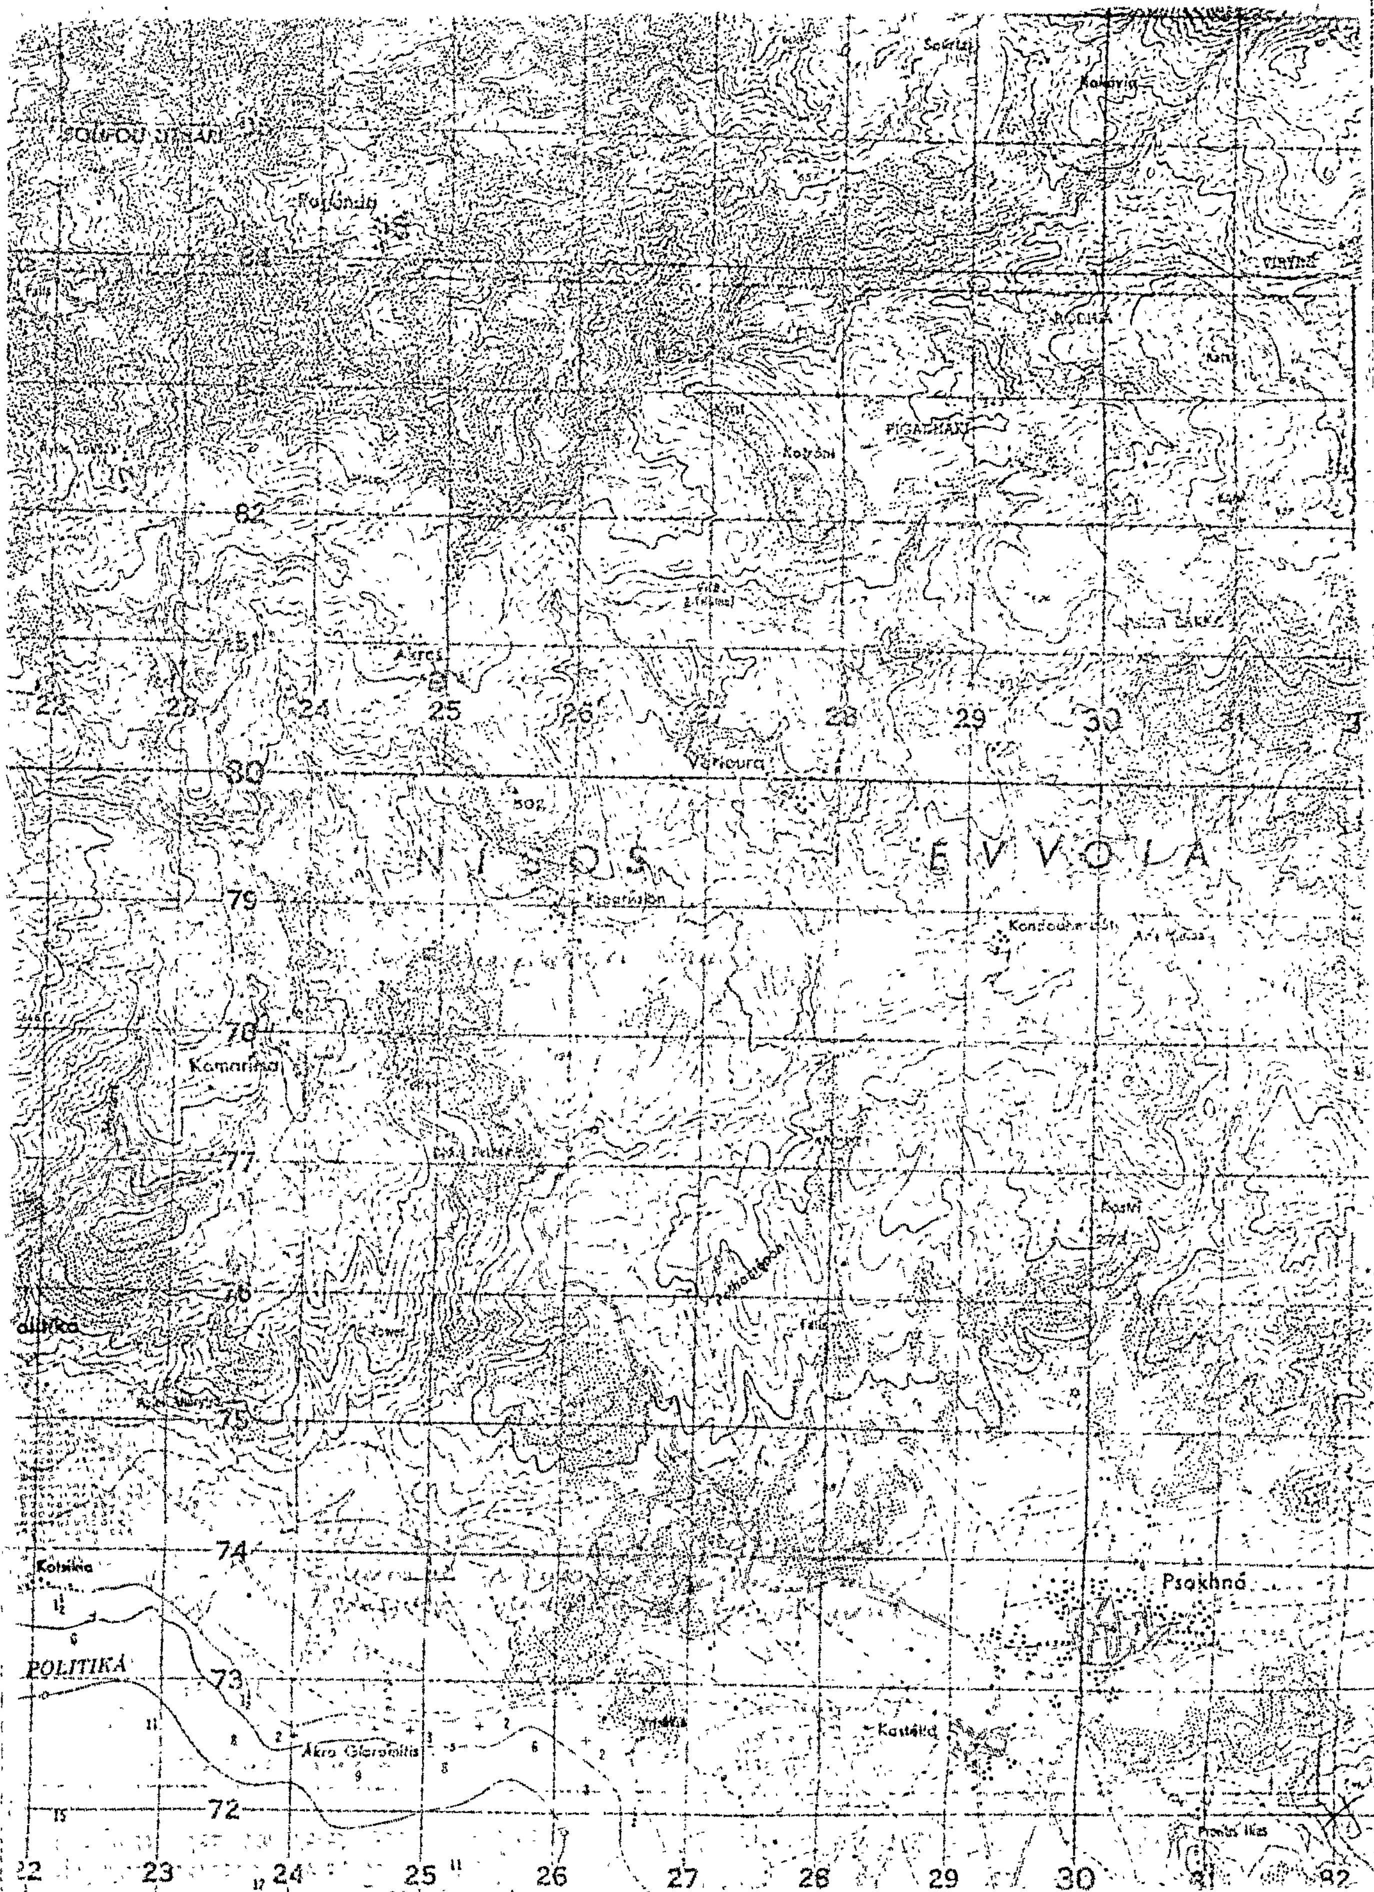


Ἐθεωρήθη
12/7/1980
Ὁ Δασάρχης Χαλκίδος
Ἀλέξανδρος Καρνάβας
Δασολόγος μὲ Αο

Χαλκίς 25/2/80

Ἡ Σχεδιάστρια
Στ. Λεβέντη
μὲ σύμβαση

Ὁ Συντάξας
Κων/νος Καραδόντας
Δασονόμος μὲ Co


NISOS
EVVOIA
Psakhná
POLITIKÁ
Vérioura
82
80
79
78
77
76
75
74
73
72
22
23
24
25
26
27
28
29
30
31
32

ΠΟΛΕΟΔΟΜΙΑ

ΑΠΟΦΑΣΕΙΣ

'Αριθ. 22239/11329 (5)

Περὶ ἐπισπεύσεως ἀπὸ τὸ Δημόσιο τῆς 'Εφαρμογῆς τοῦ Σχεδίου Πόλεως 'Αθηνῶν.

Ο ΥΠΟΥΡΓΟΣ
ΧΩΡΟΤΑΞΙΑΣ, ΟΙΚΙΣΜΟΥ ΚΑΙ ΠΕΡΙΒΑΛΛΟΝΤΟΣ

"Εχοντας ὑπόψη :

1. Τὶς διατάξεις τοῦ Ν.Δ. τῆς 17.7.1923 «περὶ σχεδίου πόλεων, κωμῶν κ.λπ.».

2. Τὶς διατάξεις τοῦ Ν.Δ. 632/70, ὅπως τροποποιήθηκαν μὲ τὸ Ν. 1143/72.

3. Τὶς διατάξεις τοῦ Ν.Δ. 797/71 «περὶ ἀναγκαστικῶν ἀπαλλοτριώσεων».

4. Τὶς διατάξεις τοῦ ἄρθρου 5 τοῦ Ν.Δ. 653/77 «περὶ ὑποχρεώσεως τῶν παροδίων ἰδιοκτητῶν κ.λπ».

5. Τὶς διατάξεις τοῦ Ν. 1032/80 «περὶ συστάσεως τοῦ 'Υπουργείου Χωροταξίας, Οἰκισμοῦ καὶ Περιβάλλοντος», ἀποφασίζουμε :

Τὴν ἐπίσπευση ἀπὸ τὸ Δημόσιο τῆς ἐφαρμογῆς τοῦ σχεδίου πόλεως 'Αθηνῶν ἐπὶ τῶν ὁδῶν Βλαστοῦ-Κοκκινάκη ποὺ προβλέπεται μὲ τὸ ἀπὸ 9.6.73 Διάταγμα ρυμοτομίας σύμφωνα μὲ τὶς ἐνδείξεις τῆς πράξεως ἀναλογισμοῦ ἀριθ. 33/1976.

'Η ἀπόφαση αὐτὴ νὰ δημοσιευθεῖ στὴν 'Εφημερίδα τῆς Κυβερνήσεως.

'Αθῆναι, 6 Αὐγούστου 1980

Ο ΥΠΟΥΡΓΟΣ
ΓΕΩΡΓΙΟΣ ΠΛΥΤΑΣ

'Αριθ. Οἰκ. 22235/11325 (6)

Περὶ ἐπισπεύσεως ἀπὸ τὸ Δημόσιο τῆς 'Εφαρμογῆς τοῦ Σχεδίου Πόλεως 'Ασπροπύργου.

Ο ΥΠΟΥΡΓΟΣ
ΧΩΡΟΤΑΞΙΑΣ, ΟΙΚΙΣΜΟΥ ΚΑΙ ΠΕΡΙΒΑΛΛΟΝΤΟΣ

"Εχοντας ὑπόψη :

1. Τὶς διατάξεις τοῦ Ν.Δ. τῆς 17.7.1923 «περὶ σχεδίου πόλεων, κωμῶν κλπ».

2. Τὶς διατάξεις τοῦ Ν.Δ. 632/70, ὅπως τροποποιήθηκαν μὲ τὸ Ν. 1143/72.

3. Τὶς διατάξεις τοῦ Ν.Δ. 797/71 «περὶ ἀναγκαστικῶν ἀπαλλοτριώσεων».

4. Τὶς διατάξεις τοῦ ἄρθρου 5 τοῦ Ν.Δ. 653/77 «περ ὑποχρεώσεως τῶν παροδίων ἰδιοκτητῶν κ.λπ.».

5. Τὶς διατάξεις τοῦ Ν. 1032/80 «περὶ συστάσεως τοῦ 'Υπουργείου Χωροταξίας, Οἰκισμοῦ καὶ Περιβάλλοντος», ἀποφασίζουμε :

Τὴν ἐπίσπευση ἀπὸ τὸ Δημόσιο τῆς ἐφαρμογῆς τοῦ σχεδίου πόλεως 'Ασπροπύργου ἐπὶ τῆς πλατείας 'Ηρώων, ποὺ προβλέπεται μὲ τὸ ἀπὸ 6.8.1940 Διάταγμα ρυμοτομίας, σύμφωνα μὲ τὶς ἐνδείξεις τῆς πράξεως ἀναλογισμοῦ ἀριθ. 230/78.

'Η ἀπόφαση αὐτὴ νὰ δημοσιευθεῖ στὴν 'Εφημερίδα τῆς Κυβερνήσεως.

'Αθῆναι, 5 Αὐγούστου 1980

Ο ΥΠΟΥΡΓΟΣ
ΓΕΩΡΓΙΟΣ ΠΛΥΤΑΣ

'Αριθ. Α. 20536 (7)

Περὶ κηρύξεως ἀναγκαστικῆς ἀπαλλοτριώσεως ἀκινήτου πρὸς ἀνέγερση Κοιν. Καταστήματος, Ν. 'Αχαΐας.

Ο ΝΟΜΑΡΧΗΣ ΑΧΑΪΑΣ

Μὲ τὴν 57/78 ἀπόφαση τοῦ Κοινοτικοῦ Συμβουλίου Τεμένης, κηρύχθηκε ἀναγκαστικὴ ἀπαλλοτρίωση ἀκίνητης ἰδιοκτησίας ἀδελφῶν 'Ανδρέου Παπαδοπούλου καὶ ἐκτάσεως 91 τ.μ., γιὰ τὴν ἀνέγερση κοινοτικοῦ καταστήματος. ('Αριθ. ἐγκρ. ἀποφάσεως Νομαρχίας Α. 20536/80).

Πάτραι, 14 'Ιουλίου 1980
Μὲ ἐντολὴ Νομάρχη
'Ο Διευθυντὴς
Ν. ΤΣΠΕΤΕΣ

'Αριθ. ΙΓ. 9656 (8)

Περὶ καθορισμοῦ συντελεστῶν δομήσεως στὸν Οἰκισμὸ Βάρδας, ποὺ ὑπάγεται στὸ ἀπὸ 26.1.79 Διάταγμα (ΦΕΚ 105/Δ/20.2.79) «περὶ συμπληρώσεως τοῦ ἀπὸ 25.8.69 Β. Δ/τος, καθορισμοῦ τῶν ὅρων δομήσεως καὶ περιορισμῶν δομήσεως οἰκοπέδων κειμένων ἐντὸς τῶν ὁρίων οἰκισμῶν ἐχόντων ἐγκεκριμένο ρυμοτομικὸν σχέδιον»

Ο ΝΟΜΑΡΧΗΣ ΗΛΕΙΑΣ

"Εχοντας ὑπόψη:

1. Τὴν κοινὴ ἀπόφαση μὲ ἀριθ. Δ7/16/11/7.10.70 τῶν 'Υπουργῶν Προεδρίας Κυβερνήσεως, 'Εσωτερικῶν καὶ Δημοσίων "Εργων «περὶ ὀργανώσεως Περιφερειακῶν 'Υπηρεσιῶν ΥΔΕ».

2. Τὶς διατάξεις τοῦ ἄρθρου 1 παρ. 1 καὶ 2 τοῦ 532/1970 Π. Δ/τος «περὶ συμπληρώσεως τῶν διατάξεων περὶ διοικητικῆς ἀποκεντρώσεως».

3. Τὴν Α. 22505/28.8.75 ἀπόφαση τοῦ Νομάρχη 'Ηλείας «περὶ μεταβιβάσεως ἁρμοδιοτήτων».

4. Τὸ Π. Δ/γμα τῆς 26.1.79 (ΦΕΚ 105/Δ/20.2.79) «περὶ συμπληρώσεως τοῦ ἀπὸ 25.8.1969 «περὶ καθορισμου τῶν ὅρων καὶ περιορισμῶν δομήσεως τῶν οἰκοπέδων τῶν κειμένων ἐντὸς τῶν ὁρίων οἰκισμῶν ἐχόντων ἐγκεκριμένον ρυμοτομικὸν σχέδιον».

5. Τὸ Γ. 13666/1972/11.5.79 ἔγγραφο τοῦ 'Υπουργείου Δημοσίων "Εργων 'Υπηρεσίας Οἰκισμοῦ, μὲ τὸ ὁποῖο μεταξὺ ἄλλων παρέχεται ἡ δυνατότητα στὸ Νομάρχη, σύμφωνα μὲ τὴν ἁρμοδιότητα τοῦ Α.Ν. 314/1968, νὰ ἐξετάσει καὶ νὰ μελετήσει τὸν καθορισμὸν συντελεστῆ δομήσεως γιὰ τὶς περιπτώσεις τῶν οἰκισμῶν κάτω τῶν 5.000 κατοίκων.

6. Τὴ σύμφωνη γνώμη τοῦ Νομαρχιακοῦ Συμβουλίου Δημοσίων "Εργων, ὅπως διατυπώθηκε στὸ πρακτικὸ 17/1980, ἀποφασίζουμε:

Καθορίζουμε νέους συντελεστὲς δομήσεως στὸν Οἰκισμὸ Βάρδας ὅπως παρακάτω:

1. 'Εκεῖ ὅπου ἰσχύει βάσει τοῦ ἀπὸ 26.1.79 Π. Δ/τος συντελεστὴς δομήσεως 1 γίνεται 1,5.

2. 'Εκεῖ ὅπου ἰσχύει βάσει τοῦ ἀπὸ 26.1.79 Π. Δ/τος συντελεστὴς δομήσεως 0,8 γίνεται 1,0.

'Η ἀπόφαση αὐτὴ νὰ δημοσιευθεῖ στὴν 'Εφημερίδα τῆς Κυβερνήσεως.

Πύργος, 2 Αὐγούστου 1980

'Ο Νομάρχης
ΑΝΔΡ. ΝΙΚΟΛΑΟΥ

ΑΝΑΚΟΙΝΩΣΕΙΣ

(9)

Περὶ εἰδοποιήσεως τῆς γενομένης παρακαταθέσεως ἀποζημιώσεως λόγῳ ἀναγκαστικῆς προσκυρώσεως οἰκοπεδικοῦ τμήματος ἐν Κομοτηνῇ.

Οἱ α) Ξανθὴ συζ. Δημητρίου Δουμπουλάκη τὸ γένος Π. Πετρέλη καὶ β) Δημήτριος Δουμπουλάκης τοῦ Στεφάνου, κάτοικοι Κομοτηνῆς ὁδὸς 'Εμ. Μαρινάκη ἀριθ. 16, κατέθηκαν

εἰς τὸ ἐν Κομοτηνῇ ὑποκατάστημα τοῦ Ταμείου Παρακαταθηκῶν καὶ Δανείων, ὑπὲρ πάντας ἀναγνωρισθησομένου ἁρμοδίως δικαιούχου, ἑκατὸν εἴκοσι τέσσαρας χιλιάδας διακοσίας πεντήκοντα δραχμὰς (124.250) διὰ καταβλητέαν προσωρινὴν ἀποζημίωσιν, καθορισθεῖσαν δυνάμει τῆς ὑπ' ἀριθ. 83/1980 ἀποφάσεως τοῦ Μονομελοῦς Πρωτοδικείου Ροδόπης εἰς δραχμὰς 7.000 ἀνὰ τ.μ. διὰ τὸ προσκυρωθὲν ἀναγκαστικῶς δυνάμει τῆς ὑπ' ἀριθ. 19/77 ἀνασυσταθείσης πράξεως τακτοποιήσεως διὰ προσκυρώσεως καὶ ἀναλογισμοῦ ἀποζημιώσεων τῶν Τεχνικῶν Ὑπηρεσιῶν Ν. Ροδόπης κυρωθείσης διὰ τῆς ὑπ' ἀριθ. 36846/13.1.79 ἀποφάσεως τοῦ Νομάρχου Ροδόπης καὶ καταστάσης διοικητικῶς ὁριστικῆς καὶ ἀμετακλήτου διὰ τῆς ὑπ' ἀριθ. Γ. 9530/11.8.79 ἀποφάσεως τοῦ Ὑφυπουργοῦ Δημοσίων Ἔργων, εἰς τὴν ἰδιοκτησίαν τῶν καταθετῶν, φερομένην εἰς τὸ συνοδεῦον τὴν ἀνωτέρω πρᾶξιν τοπογραφικὸν διάγραμμα ὑπ' ἀριθ. (20), οἰκοπεδικὸν τμῆμα 65,35 τ.μ. προσδιοριζόμενον ἀπὸ τοὺς ἀριθμοὺς 54, 55, 58, 57, 56, 54', 54) ἐκ τῆς ὑπ' ἀριθ. (8-16-25) ἰδιοκτησίας, φερομένων ὡς ἰδιοκτητῶν αὐτῆς τῶν α) Ἄννας συζ. Δημητρίου Δυοραπούλου, β) Δέσποινας χήρας Πέτρου Τεπερίδου, κατοίκων Κομοτηνῆς, γ) Γεωργίου Παταζιοῦ, ἀποβιώσαντος δὲ αὐτοῦ τῶν νομίμων κληρονόμων του, ἤτοι Ἀνθοῦλας χήρας Γεωργίου Παταζιοῦ, Ἰωάννου Παταζιοῦ, Ἀλεξάνδρου Παταζιοῦ, Ἑλένης συζ. Χαραλάμπους Μανούση, Κωνσταντίνου Παταζιοῦ, Χρυσοῦλας Λαμπρακάκη, καὶ μετὰ συμψηφισμὸν ἀπαιτήσεως τῶν καταθετῶν κατ' αὐτῶν ἐκ τῆς αὐτῆς ὡς ἄνω πράξεως (19/77) διὰ τὸ προσκυρούμενον εἰς τὴν ὑπ' ἀριθ. (8-16-25) ἰδιοκτησίαν των οἰκοπεδικὸν τμῆμα 47,60 τ.μ. ἐκ τῆς ὑπ' ἀριθ. (20) ἰδιοκτησίας τῶν καταθετῶν, προσδιοριζόμενον ἀπὸ τοὺς ἀριθμοὺς (61, 60, 59, 58, 61) καθορισθείσης ἀποζημιώσεως διὰ τῆς αὐτῆς ὡς ἄνω ἀποφάσεως 83/1980 τοῦ Μονομελοῦς Πρωτοδικείου Ροδόπης, εἰς δραχμὰς 7.000 ἀνὰ τ.μ.

Τὸ ἐκδοθὲν ὑπ' ἀριθ. 14631/7.7.1980 γραμμάτιον συστάσεως παρακαταθήκης τοῦ Ταμείου Παρακαταθηκῶν καὶ Δανείων (ὑποκαταστήματα Κομοτηνῆς) κατετέθη εἰς τὸν συμβολαιογράφον Κομοτηνῆς Πλούταρχον Εὐστρατίου τοῦ Νικολάου (Λεωφόρος Ἡρώων ἀριθ. 5) συνταγείσης πρὸς τοῦτο τῆς ὑπ' ἀριθ. 37328/23.7.1980 πράξεώς του, καταθέσεως γραμματίου συστάσεως παρακαταθήκης.

Πρὸς γνῶσιν παντὸς δικαιούχου καὶ διὰ τὰς νομίμους συνεπείας, δημοσιευθήτω νομίμως διὰ τῆς ἐφημερίδος τῆς Κυβερνήσεως.

Ἐν Κομοτηνῇ τῇ 9 Αὐγούστου 1980
Ἡ Πληρεξούσιος Δικηγόρος
ΕΛΕΝΗ ΤΕΦΟΥ

(Ἀριθ. τριπλ. Ταμ. Δικ. Εἰσπρ. Ἀθηνῶν 71512/1980)

(10)

Περὶ εἰδοποιήσεως τῆς παρακαταθέσεως ἀποζημιώσεως λόγω προσκυρώσεως καὶ ἀναλογισμοῦ ἀποζημιώσεως ἰδιοκτησιῶν στὸ Δῆμο Θεσσαλονίκης.

Σύμφωνα μὲ τὴ 1737/63 πράξη τακτοποιήσεως καὶ ἀναλογισμοῦ ἀποζημιώσεως οἰκοπέδων τοῦ πολεοδομικοῦ γραφείου Θεσσαλονίκης, τὴν 74310/63 ἀπόφαση τοῦ Νομάρχη Θεσσαλονίκης, τὴν ἀπὸ 23.1.1976 ἐκτίμηση τῆς ἁρμόδιας ἐκτιμητικῆς ἐπιτροπῆς καὶ τὴ 1706/79 ἀπόφαση τοῦ Μονομελοῦς Πρωτοδικείου Θεσσαλονίκης, καθορίστηκε προσωρινὴ τιμὴ μονάδας τοῦ οἰκοπεδικοῦ τμήματος ὑπὸ στοιχεῖα 3 - 4 - 5 - 6 - 3 ἐπὶ τῆς ὁδοῦ Ρακτιβάν, στὸ ποσὸ τῶν 4.000 δρχ. ἀνὰ τ.μ. τοῦ Δήμου Θεσσαλονίκης, φερομένου στὴν πράξη ἐπ' ὀνόματι Θεοδ. Τοτογιάννη, τὸ ὁποῖο ποσὸ ἀνέρχεται σὲ 24.000 δραχμ. καὶ παρακατατέθηκε στὸ Ταμεῖο Παρακαταθηκῶν καὶ Δανείων Θεσσαλονίκης ἀπὸ τοὺς Παπαδόπουλο Χρῆστο, Ζαχαρούλα σύζ. Χρήστου Παπαδοπούλου καὶ Εὐαγγελία σύζ. Γεωργίου Πρώϊου καὶ ἐκδόθηκε τὸ 263380/79 γραμμάτιο συστάσεως παρακαταθήκης τοῦ Ταμείου Παρακαταθηκῶν καὶ Δανείων Θεσσαλονίκης, ποὺ κατατέθηκε στὴ συμβολαιογράφο Θεσσαλονίκης Νίκη Ἀνδριανοῦ, συσταθείσης τῆς 3635/80 πράξεως αὐτῆς, τὴν ὁποία νομίμως κοινοποίησε πρὸς τὸν πληρεξούσιο δικηγόρο τῶν φερομένων δικαιούχων, Ἐμμανουὴλ Γιαννακόπουλο.

Προσκαλοῦνται οἱ νόμιμοι δικαιοῦχοι νὰ προσέλθουν καὶ εἰσπράξουν τὴν ἀποζημίωση ποὺ κατατέθηκε.

Θεσσαλονίκη, 9 Αὐγούστου 1980
Ὁ Πληρεξούσιος Δικηγόρος
ΓΕΩΡΓΙΟΣ Α. ΚΤΕΝΙΔΗΣ

(Ἀριθ. τριπλ. Ταμ. Γεν. Ἐσόδων Θεσ/νίκης 15169/9.8.80)

Η ΓΕΝΙΚΗ ΔΙΕΥΘΥΝΣΗ ΤΟΥ ΕΘΝΙΚΟΥ ΤΥΠΟΓΡΑΦΕΙΟΥ

ΓΝΩΣΤΟΠΟΙΕΙ ΟΤΙ:

Ἡ ἐτήσια συνδρομὴ τῆς Ἐφημερίδας τῆς Κυβερνήσεως, ἡ τιμὴ τῶν φύλλων της ποὺ πουλιοῦνται τμηματικὰ καὶ τὰ τέλη δημοσιεύσεων στὴν Ἐφημερίδα τῆς Κυβερνήσεως, καθορίσθηκαν ἀπὸ 1 Ἰανουαρίου 1980 ὡς ἀκολούθως:

Α' ΕΤΗΣΙΕΣ ΣΥΝΔΡΟΜΕΣ

1. Γιὰ τὸ Τεῦχος Α'	Δραχ.	1.000
2. » » » Β'	»	1.500
3. » » » Γ'	»	700
4. » » » Δ'	»	1.500
5. » » » Νομικῶν Προσώπων Δ.Δ. κ.λπ.	»	700
6. » » » Ἀν. Εἰδ. Δικαστηρίου	»	100
7. » » » Παράρτημα	»	400
8. » » » Ἀνωνύμων Ἑταιρειῶν κ.λπ.	»	4.000
9. » » Δελτίο Ἐμπορικῆς καὶ Βιομηχανικῆς Ἰδιοκτησίας	»	400
10. Γιὰ ὅλα τὰ τεύχη καὶ τὸ Δ.Ε.Β.Ι.	»	9.000

Οἱ Δῆμοι καὶ οἱ Κοινότητες τοῦ Κράτους καταβάλλουν τὸ 1/2 τῶν ἀνωτέρω συνδρομῶν.

Ὑπὲρ τοῦ Ταμείου Ἀλληλοβοηθείας Προσωπικοῦ τοῦ Ἐθνικοῦ Τυπογραφείου (ΤΑΠΕΤ) ἀναλογοῦν τὰ ἑξῆς ποσά:

1. Γιὰ τὸ Τεῦχος Α'	Δραχ.	50
2. » » » Β'	»	75
3. » » » Γ'	»	35
4. » » » Δ'	»	75
5. » » » Νομικῶν Προσώπων Δ.Δ. κ.λπ.	»	35
6. » » » Ἀν. Εἰδ. Δικαστηρίου	»	5
7. » » » Παράρτημα	»	20
8. » » » Ἀνωνύμων Ἑταιρειῶν κ.λπ.	»	200
9. » » Δελτίο Ἐμπ. καὶ Βιομ. Ἰδιοκτησίας	»	20
10. Γιὰ ὅλα τὰ τεύχη	»	450

Β'. ΤΙΜΗ ΦΥΛΛΩΝ

Ἡ τιμὴ πωλήσεως κάθε φύλλου, μέχρις 8 σελ., εἶναι 5 δρχ., ἀπὸ 9 ὡς 24 σελ. 10 δρχ., ἀπὸ 25 ὡς 48 σελ. 15 δρχ., ἀπὸ 49 ὡς 80 σελ. 30 δρχ., ἀπὸ 81 σελ. καὶ ἄνω ἡ τιμὴ πωλήσεως κάθε φύλλου προσαυξάνεται κατὰ 30 δρχ. ἀνὰ 80 σελίδες.

Γ'. ΤΕΛΗ ΔΗΜΟΣΙΕΥΣΕΩΝ

Ι. Στὸ τεῦχος Ἀνωνύμων Ἑταιρειῶν καὶ Ἑταιρειῶν Περιωρισμένης Εὐθύνης:

Α' Ἀνωνύμων Ἑταιρειῶν:

1. Τῶν καταστατικῶν	Δρχ.	14.000
2. Τῶν ἀποφάσεων «περὶ συγχωνεύσεως ἀνωνύμων ἑταιρειῶν»	»	14.000
3. Τῶν κωδικοποιήσεων τῶν καταστατικῶν (ΦΕΚ 309/67, τ. Β')	»	7.000
4. Τῶν τροποποιήσεων τῶν καταστατικῶν	»	3.000
5. Τῶν ἰσολογισμῶν κάθε χρήσεως	»	6.000
6. Τῶν ὑπουργικῶν ἀποφάσεων «περὶ παροχῆς ἀδείας ἐπεκτάσεως τῶν ἐργασιῶν Ἀσφαλιστικῶν Ἑταιρειῶν», τῶν ἐκθέσεων ἐκτιμήσεως περιουσιακῶν στοιχείων καὶ τῶν ἀποφάσεων τοῦ Δ.Σ. τοῦ ΕΛΤΑ, μὲ τὶς ὁποῖες ἐγκρίνονται καὶ δημοσιεύονται οἱ κανονισμοὶ αὐτοῦ	»	5.000
7. Τῶν ἀποφάσεων «περὶ ἐγκαταστάσεως ὑποκαταστήματος, διορισμοῦ γενικοῦ πράκτορος καὶ παροχῆς πληρεξουσιότητος πρὸς ἀντιπροσώπευσιν ἐν Ἑλλάδι ἀλλοδαπῶν Ἑταιρειῶν» καὶ τῶν ἀποφάσεων «περὶ μεταβιβάσεως τοῦ χαρτοφυλακίου Ἀσφαλιστικῶν Ἑταιρειῶν κατὰ τὸ ἄρθρο 59 παρ. 1 τοῦ Ν.Δ. 400/70»	»	3.000
8. Τῶν ἀνακοινώσεων γιὰ κάθε μεταβολὴ ποὺ γίνεται μὲ ἀπόφαση Γ.Σ. ἢ Δ.Σ., τῶν προσκλήσεων σὲ γενικὲς συνελεύσεις, τῶν κατὰ τὸ ἄρθρο 32 τοῦ Ν. 3221/24 γνωστοποιήσεων, τῶν ἀνακοινώσεων, ποὺ προβλέπονται ἀπὸ τὸ ἄρθρο 59 παρ. 3 τοῦ Ν.Δ. 400/1970 «περὶ Ἀλλοδαπῶν Ἀσφαλιστικῶν Ἑταιρειῶν», τῶν ἀποφάσεων τοῦ Διοικητικοῦ Συμβουλίου τοῦ ΕΛΤΑ, ποὺ ἀναφέρονται σὲ προσωρινὲς διατάξεις καὶ τῶν ἀποφάσεων τοῦ Ὑπ. Συγκοινωνιῶν διὰ τοὺς ΗΛΠΑΠ – ΗΣΑΠ – ΟΣΕ	»	1.500
9. Τῶν συνοπτικῶν μηνιαίων καταστάσεων τῶν Τραπεζικῶν Ἑταιρειῶν	»	1.500
10. Τῶν ἀποφάσεων τῆς ἐπιτροπῆς τοῦ Χρηματιστηρίου «περὶ εἰσαγωγῆς χρεωγράφων εἰς τὸ χρηματιστήριον πρὸς διαπραγμάτευσιν, συμφώνως πρὸς τὰς διατάξεις τοῦ ἄρθρου 2 παρ. 3 Α.Ν. 148/1967»	Δρχ.	1.500
11. Τῶν ἀποφάσεων τῆς ἐπιτροπῆς κεφαλαιαγορᾶς «περὶ διαγραφῆς χρεωγράφων ἐκ τοῦ χρηματιστηρίου, συμφώνως πρὸς τὰς διατάξεις τοῦ ἄρθρου 2 παρ. 4 Α.Ν. 148/67»	»	1.500
12. Τῶν ἀποφάσεων «περὶ ἐγκρίσεως τιμολογίων τῶν Ἀσφαλιστικῶν Ἑταιρειῶν»	»	1.000

Β' Ἑταιρειῶν Περιωρισμένης Εὐθύνης:

1. Τῶν καταστατικῶν	Δρχ.	1.500
2. Τῶν κωδικοποιήσεων τῶν καταστατικῶν	»	1.500
3. Τῶν ἰσολογισμῶν κάθε χρήσεως	»	1.500
4. Τῶν ἐκθέσεων ἐκτιμήσεως περιουσιακῶν στοιχείων	»	1.500
5. Τῶν τροποποιήσεων τῶν καταστατικῶν (γιὰ κάθε συμβολαιογραφικὴ πράξη)	»	600
6. Τῶν ἀνακοινώσεων μὲ συμβολαιογραφικὴ πράξη	»	600
7. Τῶν ἀνακοινώσεων μὲ ἀπόφαση τῆς Γ.Σ.	»	400
8. Τῶν προσκλήσεων σὲ γενικὲς συνελεύσεις	»	400

Γ' Ἀλληλασφαλιστικῶν Συνεταιρισμῶν – Ἀλληλασφαλιστικῶν Ταμείων καὶ Φιλανθρωπικῶν Σωματείων:

1. Τῶν ὑπουργικῶν ἀποφάσεων «περὶ χορηγήσεως ἀδείας λειτουργίας Ἀλληλασφαλιστικῶν Συνεταιρισμῶν – Ἀλληλασφαλιστικῶν Ταμείων»	»	1.500
2. Τῶν ἰσολογισμῶν τῶν ἀνωτέρω Συνεταιρισμῶν, Ταμείων καὶ Σωματείων	»	1.500

Δ' Τῶν δικαστικῶν πράξεων: .... Δρχ. 600

ΙΙ. Στὸ Τέταρτο τεῦχος:

Τῶν δικαστικῶν πράξεων γιὰ παρακατάθεση ἀποζημιώσεως .... » 600

Δ'. ΚΑΤΑΒΟΛΗ ΣΥΝΔΡΟΜΩΝ - ΤΕΛΩΝ ΔΗΜΟΣΙΕΥΣΕΩΝ ΚΑΙ ΠΟΣΟΣΤΩΝ Τ.Α.Π.Ε.Τ.

1. Οἱ συνδρομὲς τοῦ ἐσωτερικοῦ καὶ τὰ τέλη δημοσιεύσεων προκαταβάλλονται στὰ Δημόσια Ταμεῖα ἔναντι ἀποδεικτικοῦ εἰσπράξεως, τὸ ὁποῖο φροντίζει ὁ ἐνδιαφερόμενος νὰ τὸ στείλει στὴ Γενικὴ Δ/νση τοῦ Ἐθνικοῦ Τυπογραφείου.

2. Οἱ συνδρομὲς τοῦ ἐξωτερικοῦ εἶναι δυνατὸ νὰ στέλνονται καὶ σὲ ἀνάλογο συνάλλαγμα μὲ ἐπιταγὴ ἐπ' ὀνόματι τοῦ Διευθυντῆ τῶν Διοικητικῶν καὶ Οἰκονομικῶν Ὑποθέσεων τοῦ Ἐθνικοῦ Τυπογραφείου.

3. Τὸ ὑπὲρ τοῦ ΤΑΠΕΤ ποσοστὸ ἐπὶ τῶν ἀνωτέρω συνδρομῶν καὶ τελῶν δημοσιεύσεων καταβάλλεται ὡς ἑξῆς:

α) στὴν Ἀθήνα: στὸ Ταμεῖο τοῦ ΤΑΠΕΤ (Κατάστημα Ἐθνικοῦ Τυπογραφείου),

β) στὶς ὑπόλοιπες πόλεις τοῦ Κράτους: στὰ Δημόσια Ταμεῖα καὶ ἀποδίδεται στὸ ΤΑΠΕΤ σύμφωνα μὲ τὶς 192378/3639/1947 (ΡΟΝΕΟ 185) καὶ 178048/5321/31.7.65 (ΡΟΝΕΟ 139) ἐγκύκλιες διαταγὲς τοῦ Γ.Λ.Κ.,

γ) στὶς περιπτώσεις συνδρομῶν ἐξωτερικοῦ: ὅταν ἡ ἀποστολή τους γίνεται μὲ ἐπιταγὲς μαζὶ μ' αὐτὲς στέλνεται καὶ τὸ ὑπὲρ τοῦ ΤΑΠΕΤ ποσοστό.

Ὁ Γενικὸς Διευθυντὴς
ΑΘΑΝ. ΠΑΝ. ΣΠΗΛΙΟΠΟΥΛΟΣ

ΑΠΟ ΤΟ ΕΘΝΙΚΟ ΤΥΠΟΓΡΑΦΕΙΟ